

ZI de l'Ormeau de pied - Rue du clos fleuri  
CS 60518  
17 119 SAINTES CEDEX  
Tel. 05 46 74 82 20 - Fax. 05 46 74 82 21


Rue du Collège  
Mise en place de l'éclairage public dans le chemin piétonnier

Type réseau


Type réseau

TOTAL			TPC 75			84.00				
-------	--	--	--------	--	--	-------	--	--	--	--

1 : 25000

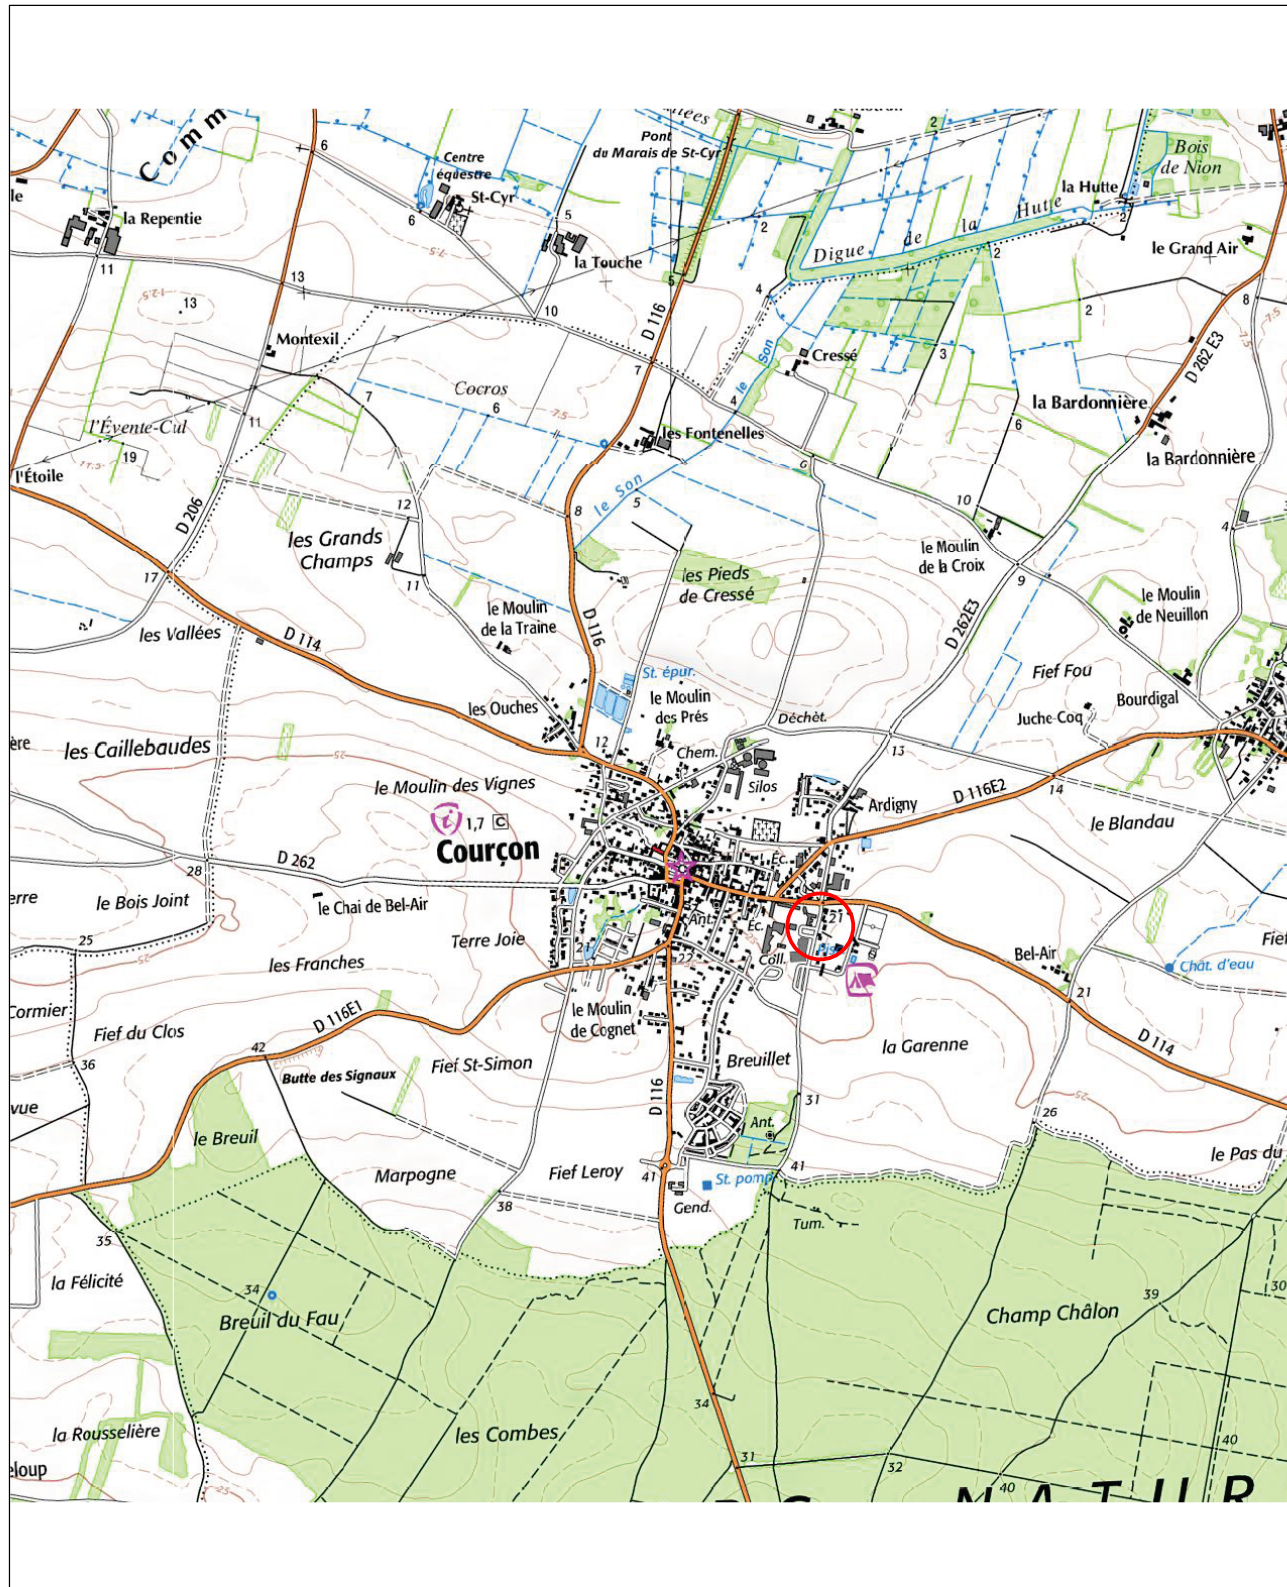

1 : 1000

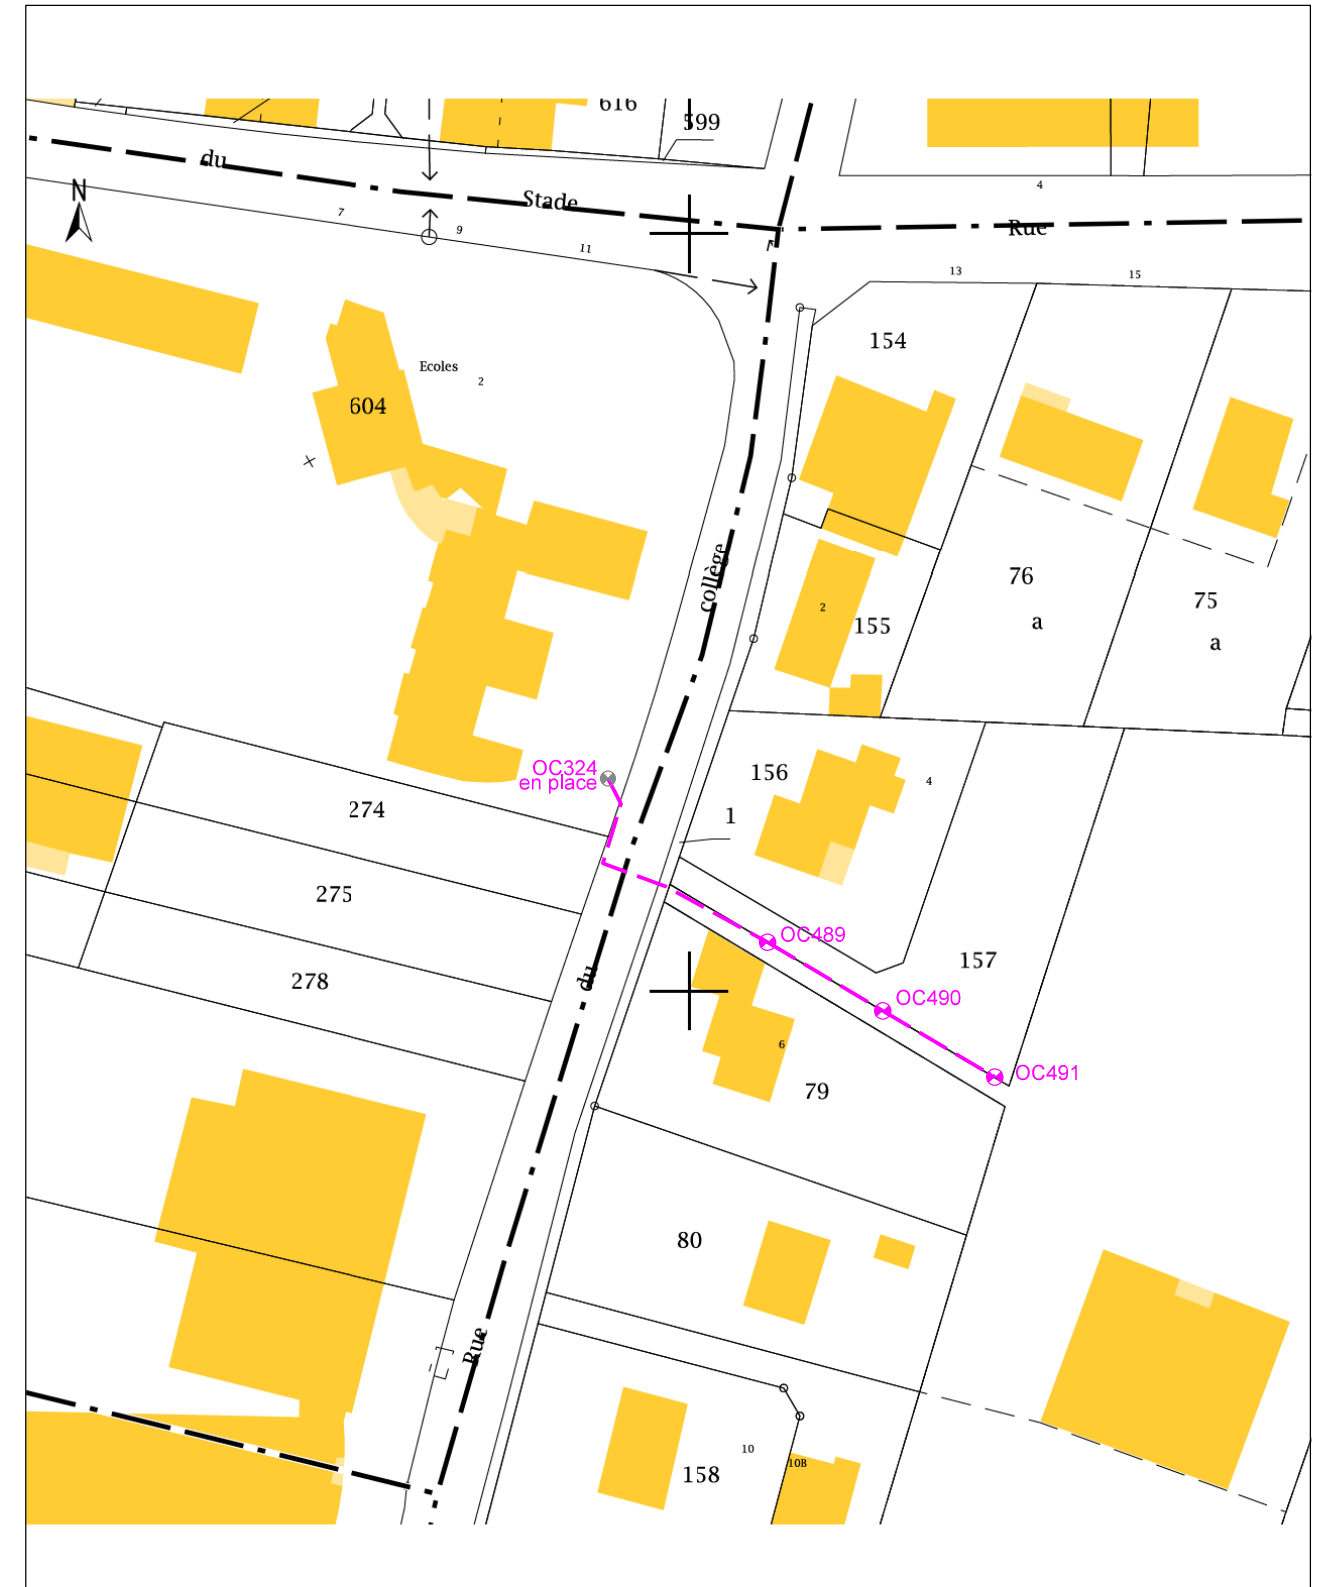

1 : 200

FOLIO 1/1



OC324  
en place

Z=21.01

Z=20.89

Z=20.91

passage  
piétons

Z=20.95

Z=20.78

3G4 U-1000 R2V

Z=20.78

Z=20.86

Z=20.74

3G4 U-1000 R2V

Z=20.77

OC489

Z=20.80

Z=20.93

3G4 U-1000 R2V

Z=21.35

OC490

Z=21.82

Z=22.01

Z=22.21

3G4 U-1000 R2V

Z=22.33

OC491

Rue du collège

chemin  
piétonnier

